


קומה	מס. דירה
ק"ק	3

קומה	מס. דירה
ק"ק	4

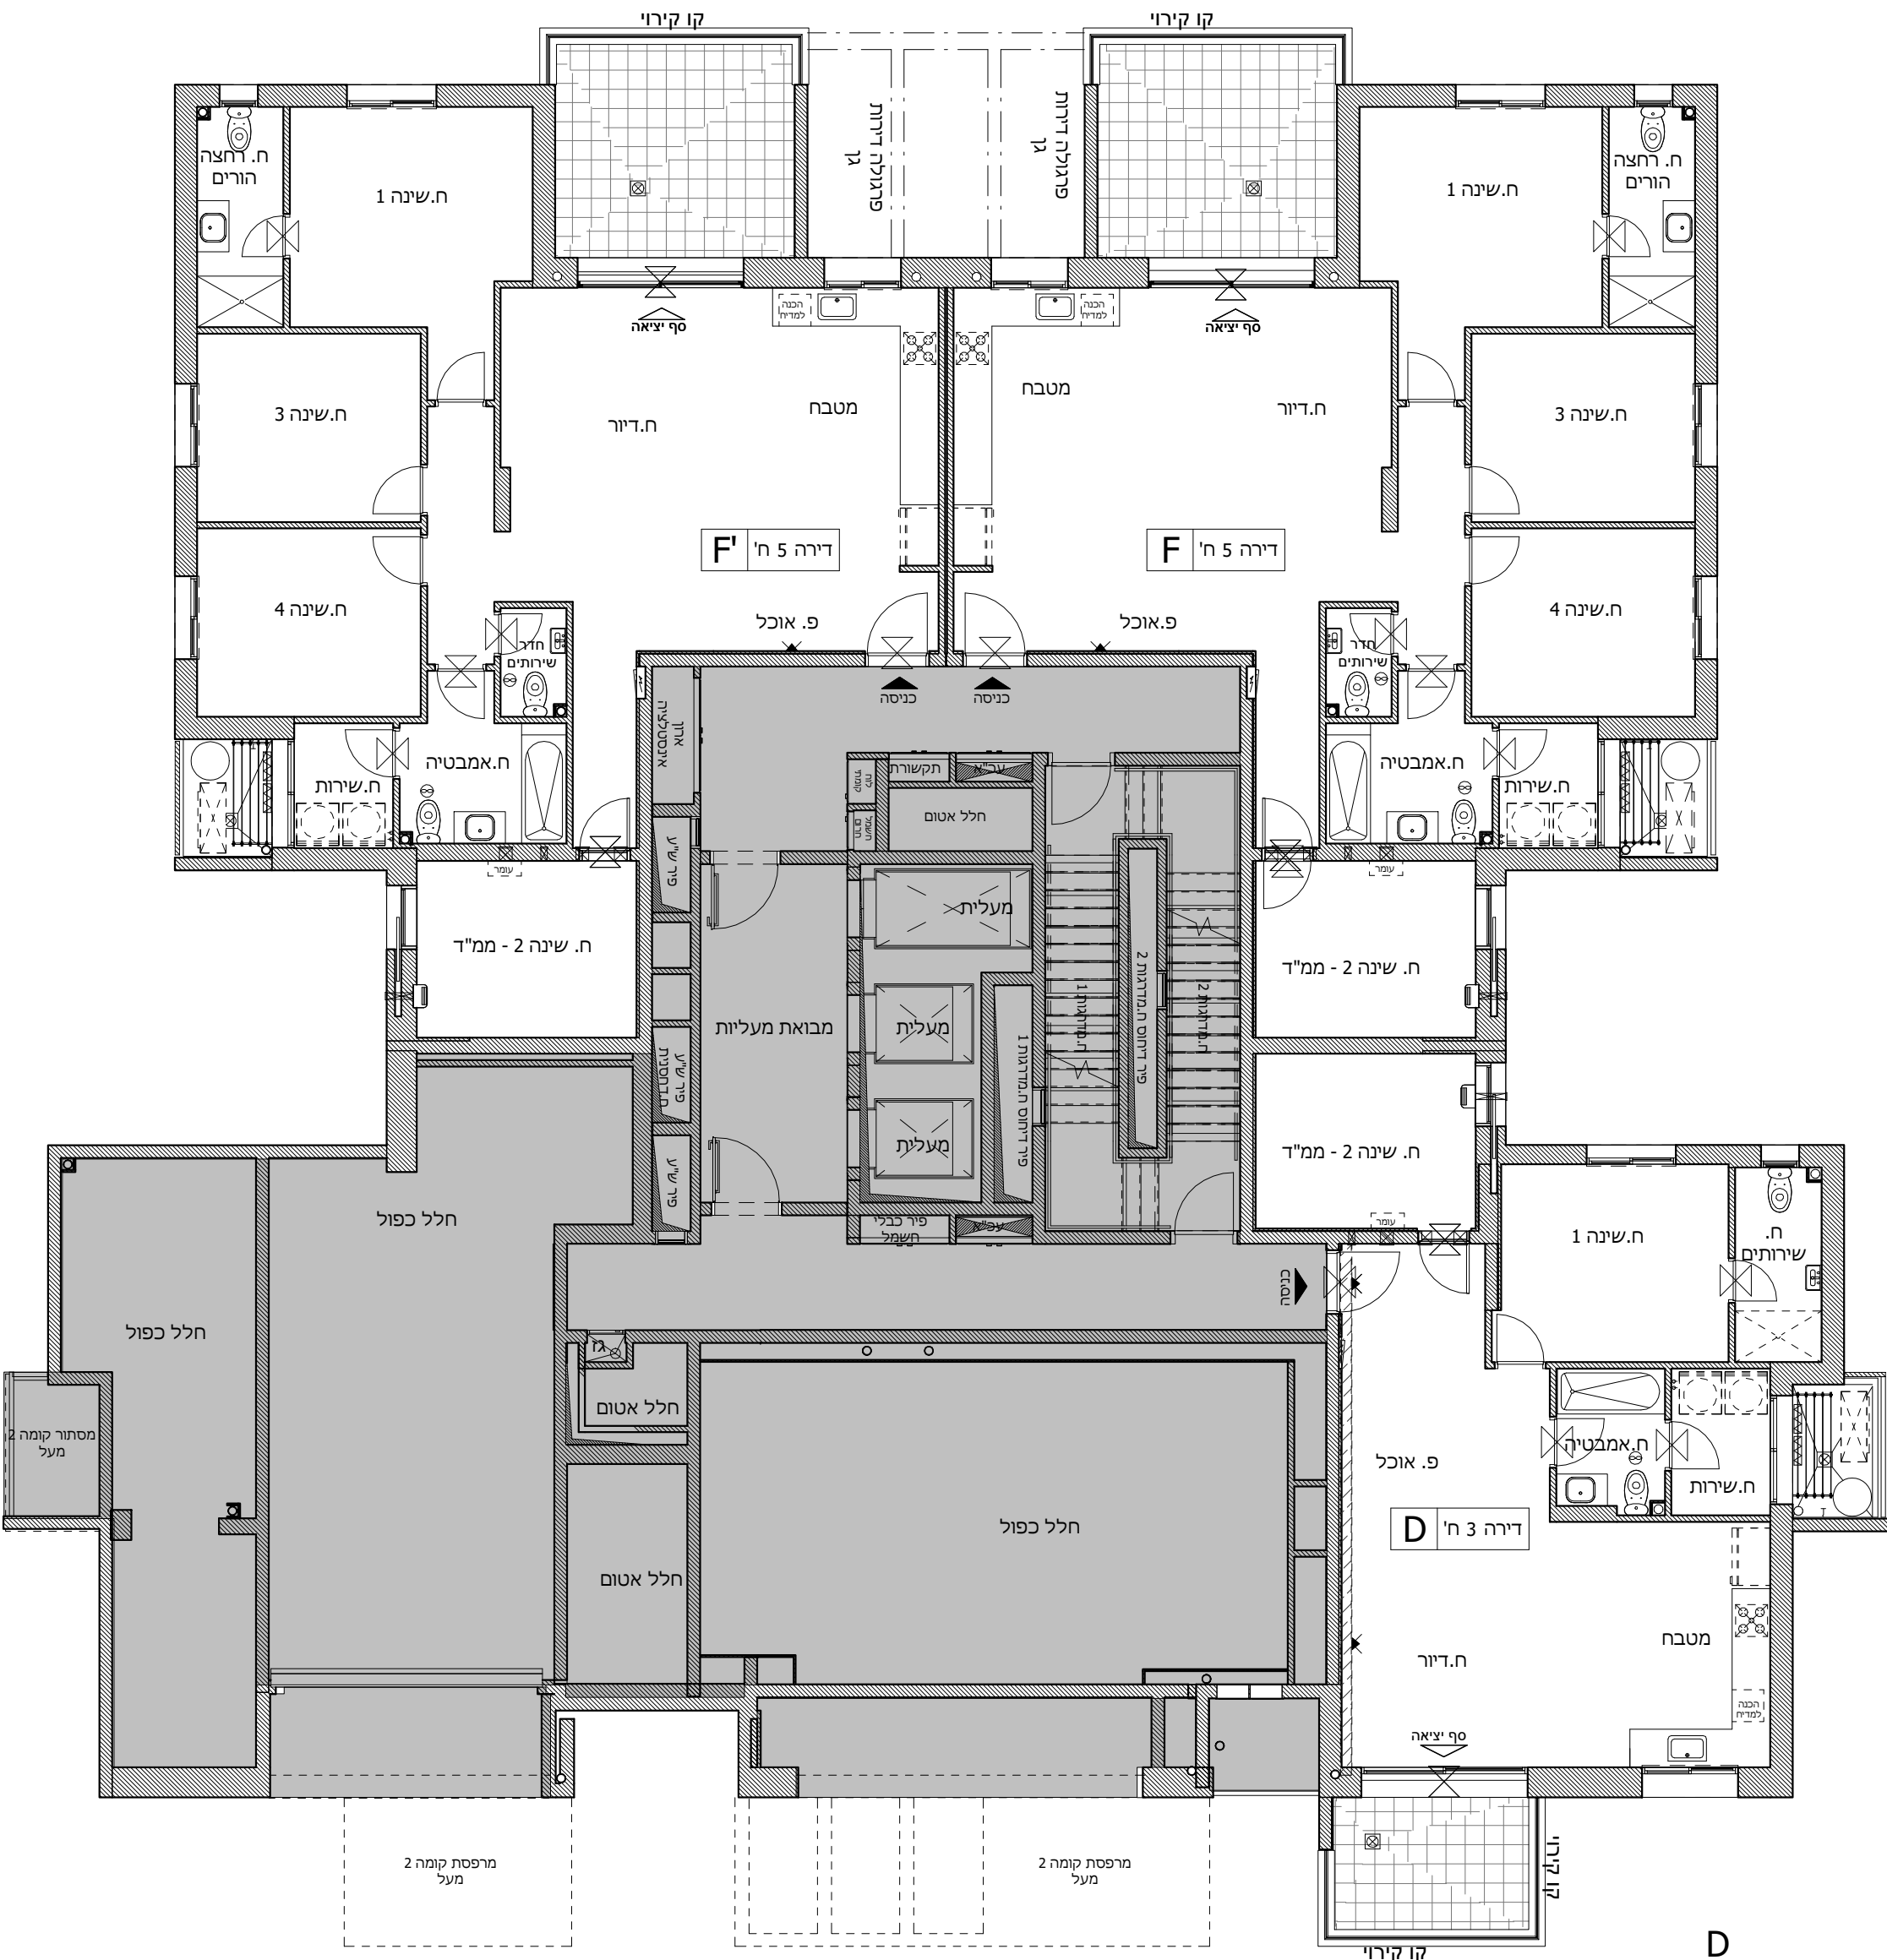

קומה	מס. דירה
ק"ק	5