

שם הפרויקט:

צומת סביון- קריית אונו

מגרש:

25

בנין:

1

שם תוכנית:


תכנית קומה 3-6

קנה מידה:

1 : 100



הערות כלליות ומקרא  
ראה גליון מס' 2

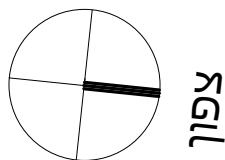


קומת גג
קומה 13
קומה 12
קומה 11
קומה 10
קומה 9
קומה 8
קומה 7
קומה 6
קומה 5
קומה 4
קומה 3
קומה 2
קומה 1
קומת קרקע

חניון 1-

חניון 2-

תוכנית מפתח

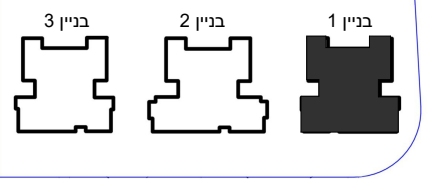

מהדורה: 4  
מספר גליון: 1.10  
תאריך: 15/02/2021 10:56:51

חתימת הרוכש

חתימת החברה


תאריך:

F'

קומה	מס. דירה
3	11
4	16
5	21
6	26

F

קומה	מס. דירה
3	12
4	17
5	22
6	27

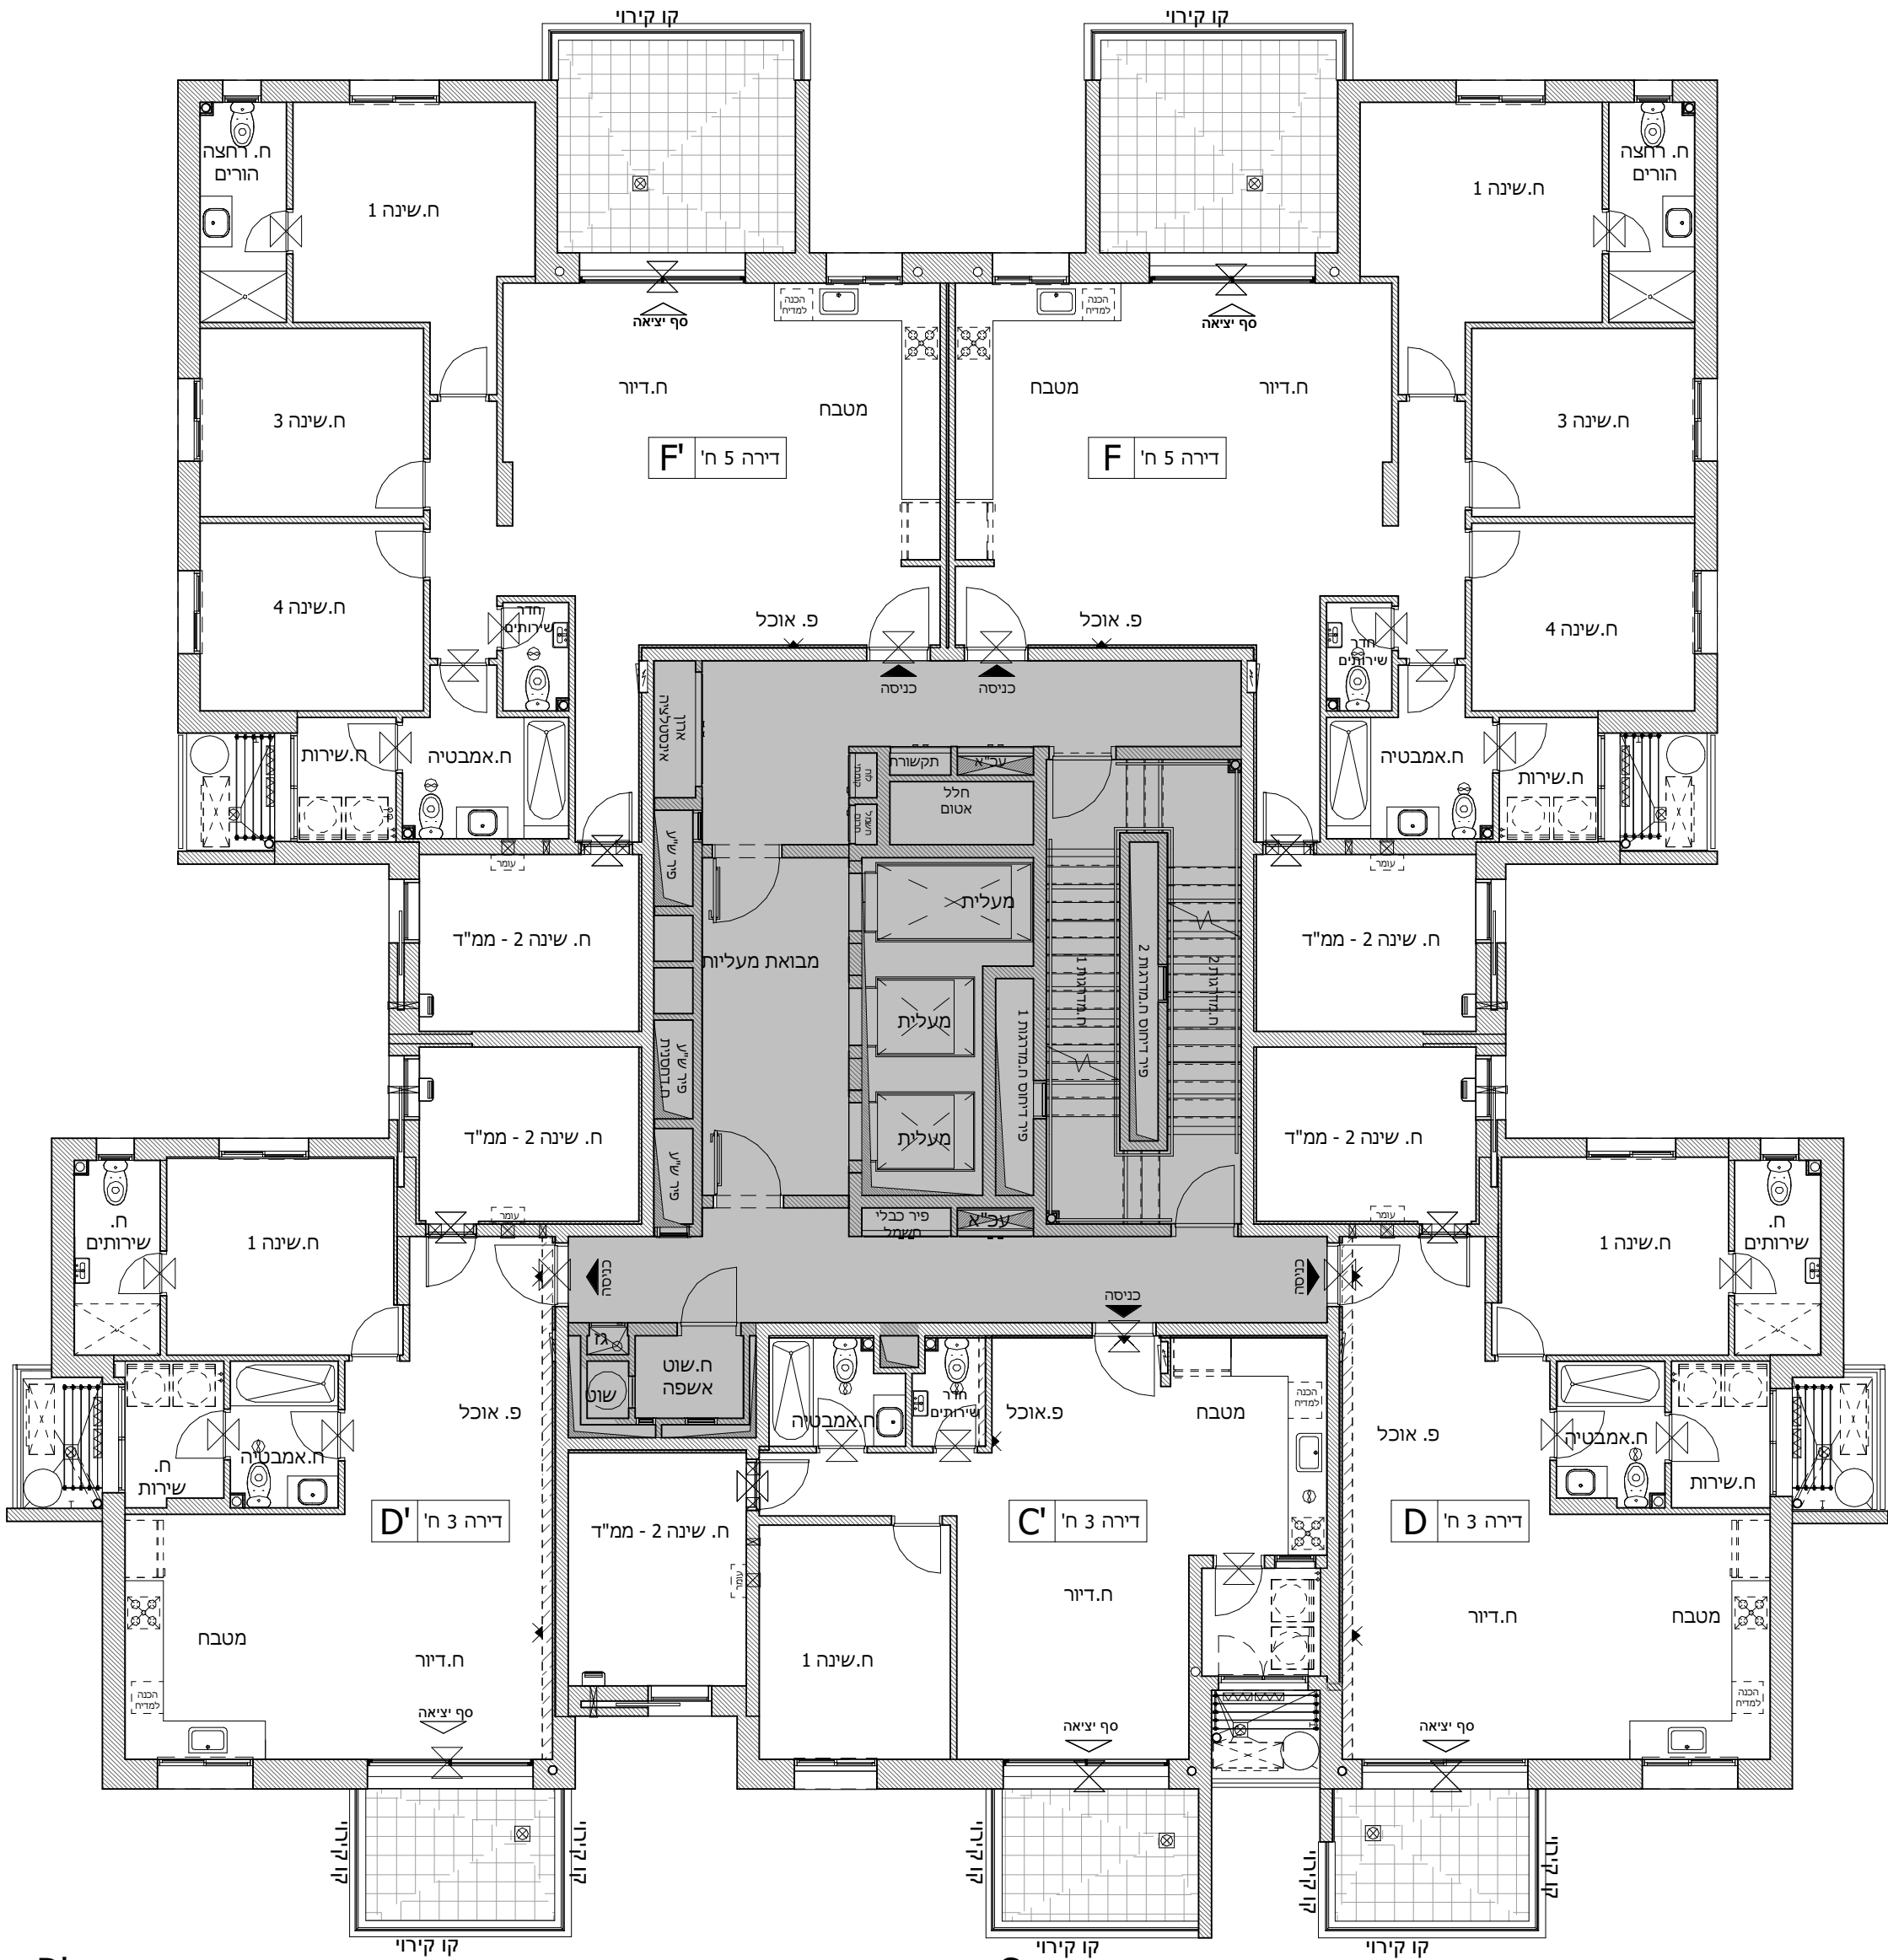

D'

קומה	מס. דירה
3	15
4	20
5	25
6	30

C

קומה	מס. דירה
3	14
4	19
5	24
6	29

D

קומה	מס. דירה
3	13
4	18
5	23
6	28